

ДИЗАЙН-ПРОЕКТ

Л. Волова

Благоустройство общественной территории: парк "Любавина роща" п. Погост, ул. Центральная

Стадия: эскизный проект

Раздел 1 "Пояснительная записка"

Раздел 2 "Разбивочный чертёж"

Раздел 3 "Схема благоустройства общественной территории"

Раздел 4 "Чертежи-схемы на элементы благоустройства, малые архитектурные формы"

Раздел 5 "3 - D визуализация"



2020 г.

Ведомость основного комплекта чертежей

Лист	Наименование	Примечание
1	Общие данные	
2	Разбивочный чертёж	
3	Схема благоустройства общественной территории	
4	"Чертежи-схемы на элементы благоустройства, малые архитектурные формы"	
5	3 - D визуализация	


ТЕХНИКО-ЭКОНОМИЧЕСКИЕ ПОКАЗАТЕЛИ

Площадь благоустройства территории - 780 кв.м.

Площадь покрытия из тротуарной плитки - 350 кв.м.

Площадь озеленения - 430 кв.м.


Изм.	Кол. уч.	Лист	№ док.	Подп.	Дата			
						Благоустройство общественной территории: парк "Любавина роща" п. Погост, ул. Центральная		
Разработал						Стадия	Лист	Листов
Проверил						ЭП	1	
						Общие данные	Администрация МО "Судромское"	

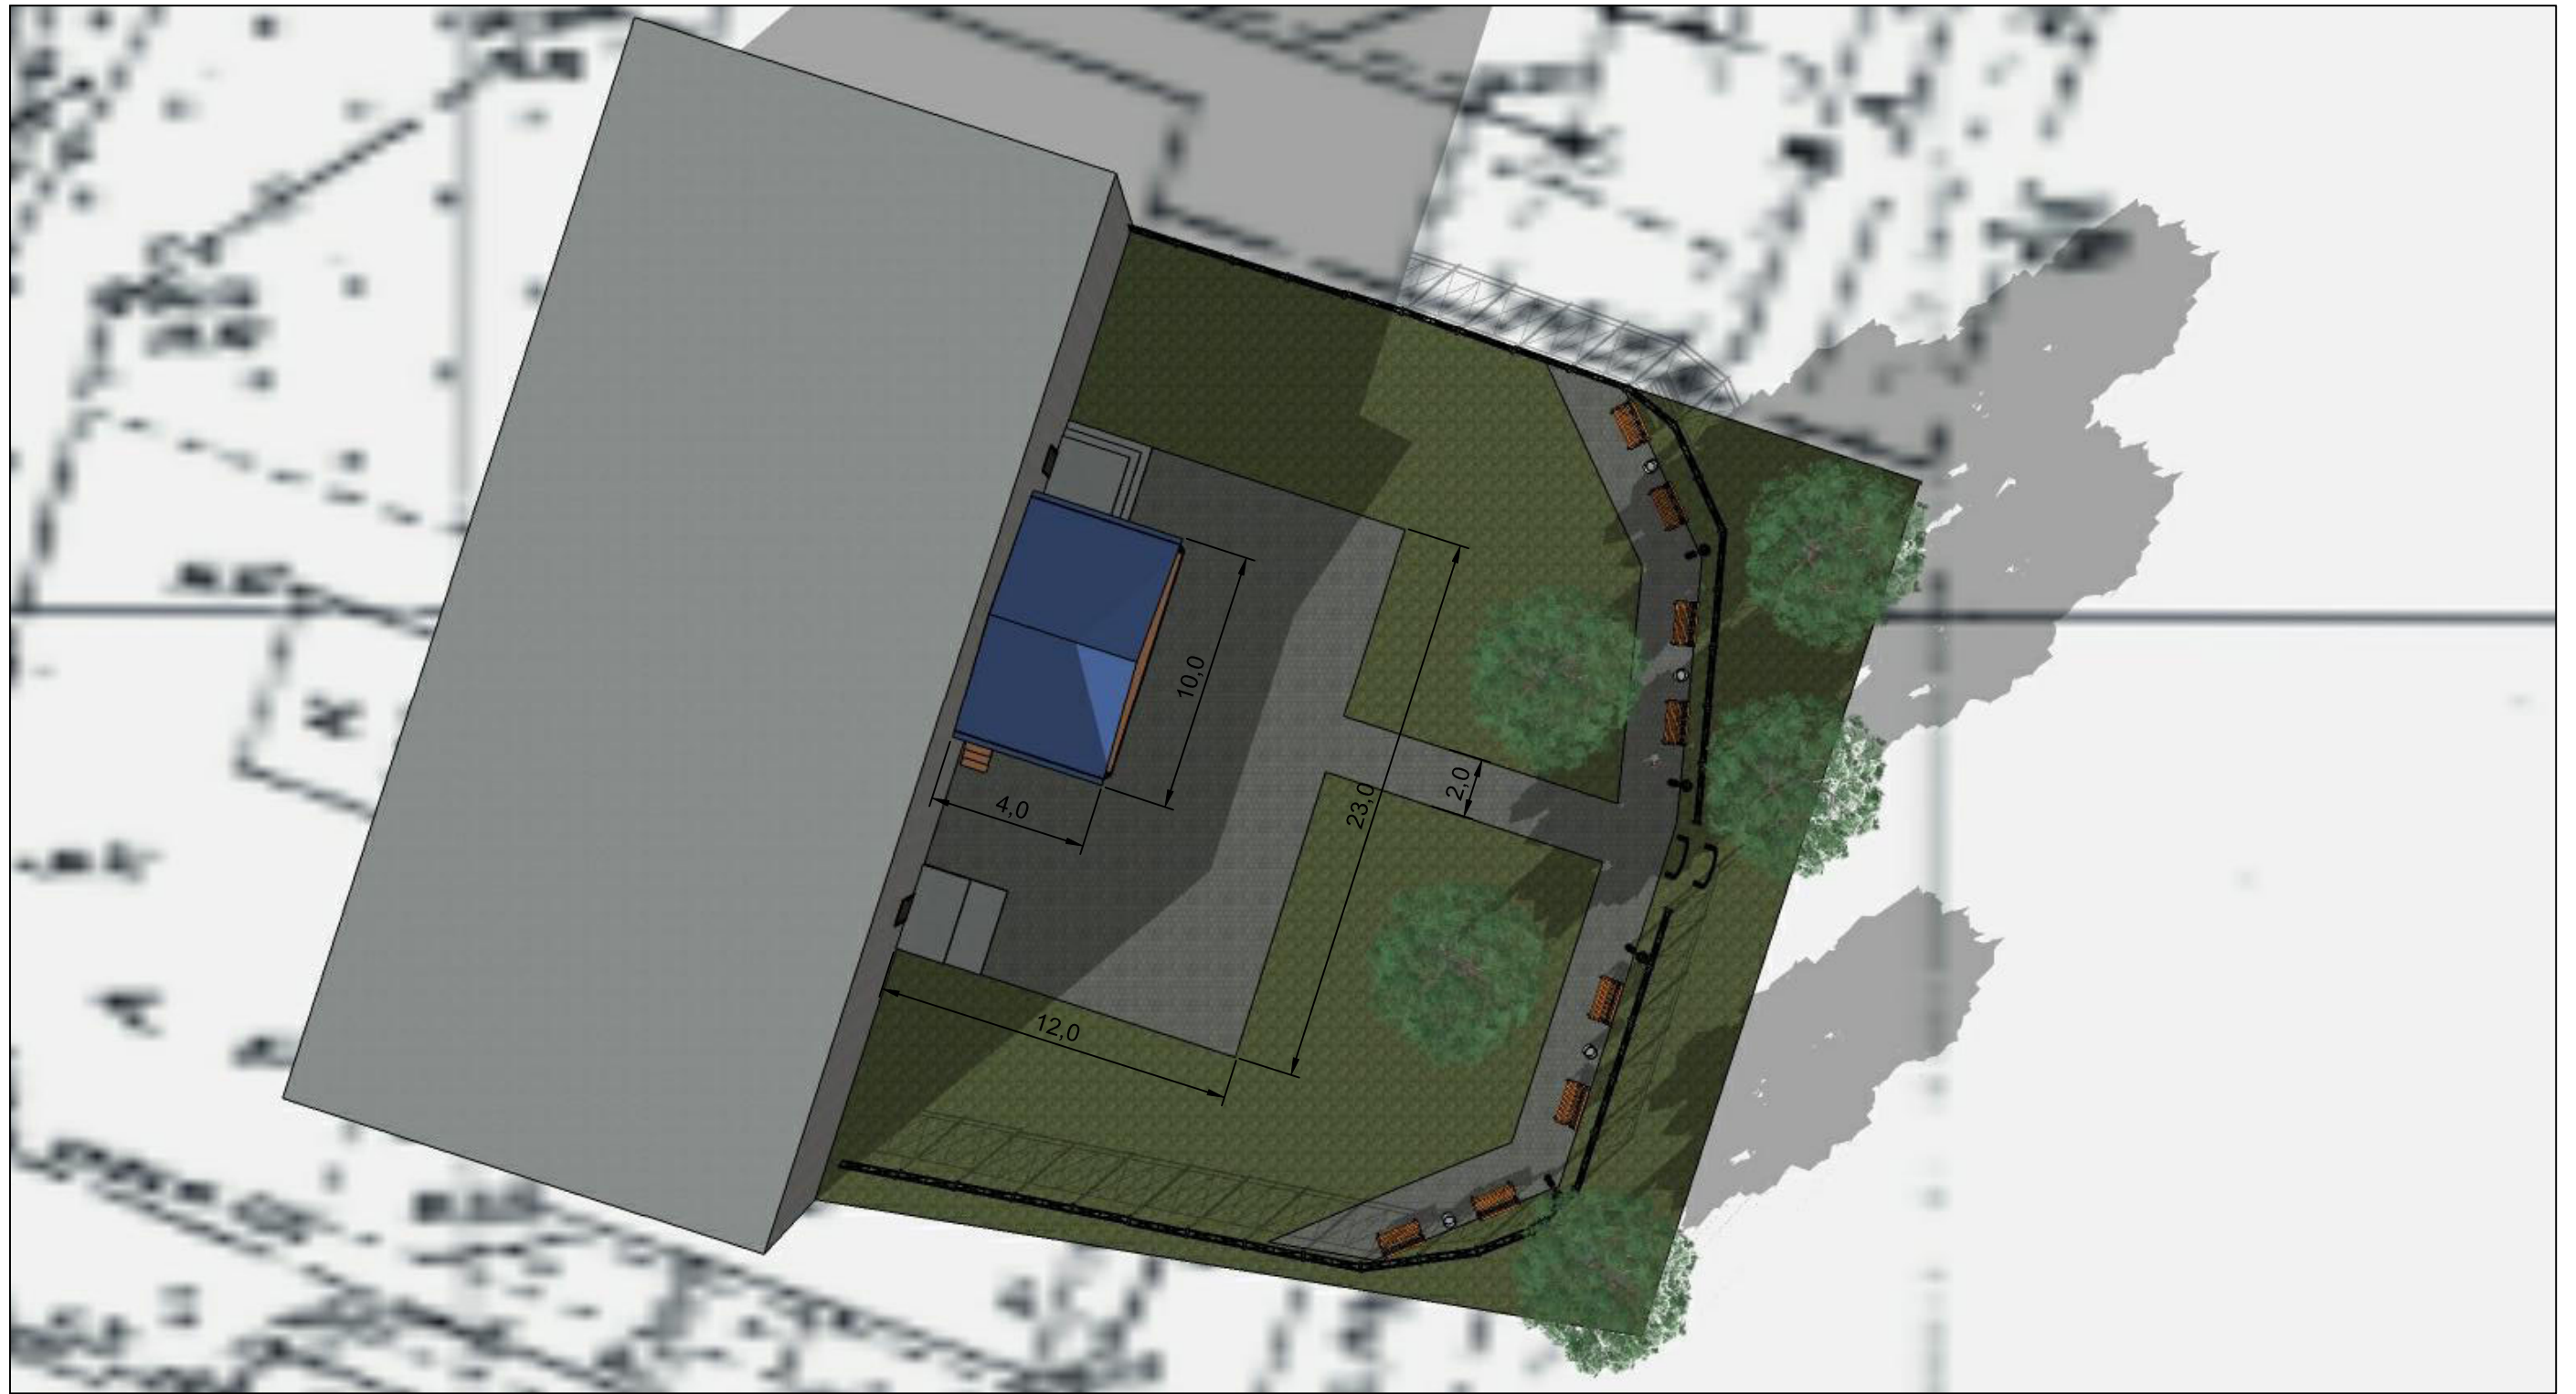

						Благоустройство общественной территории: парк "Любавина роща" п. Погост, ул. Центральная		
Изм.	Кол. уч.	Лист	№ док.	Подп.	Дата	Стадия	Лист	Листов
Разработал						Благоустройство общественных территорий	ЭП	2
Проверил								
						Разбивочный чертеж	Администрация МО "Судромское"	

Копировал

Формат А3

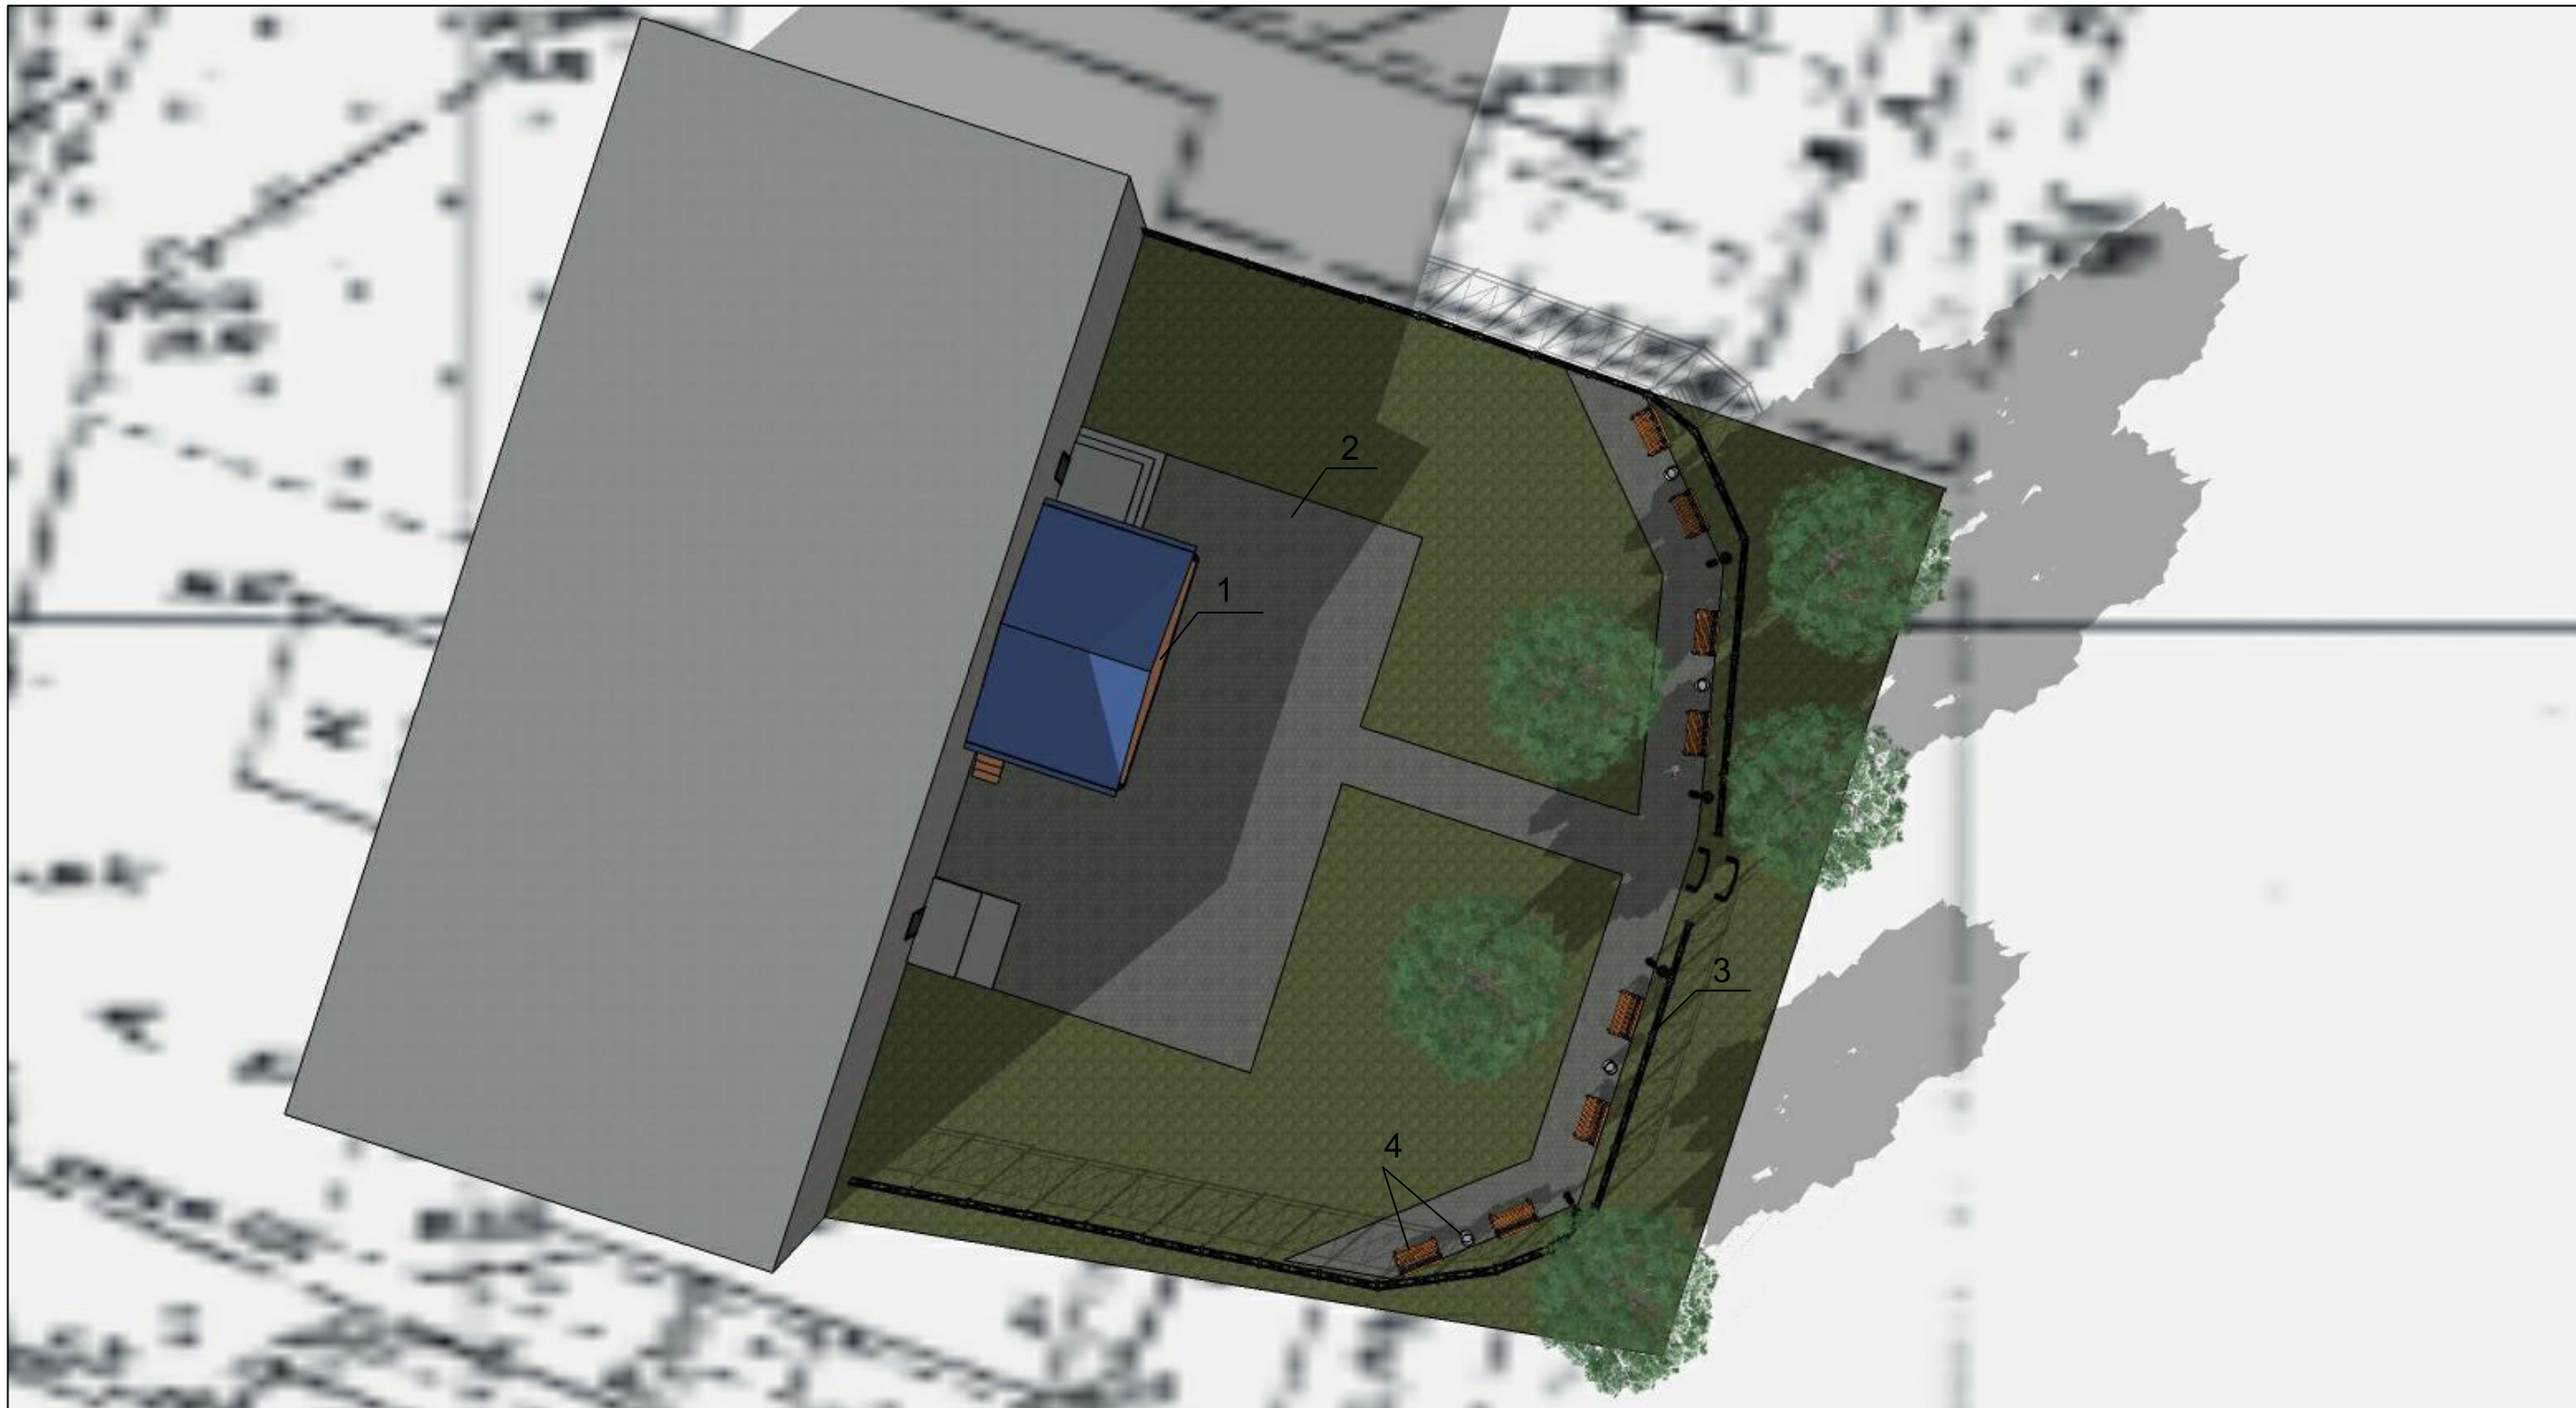

тротуары



озеленение


1. Сцена

2. Тротуары

3. Ограждение

4. Малые архитектурные формы

Изм.	Кол. уч.	Лист	№ док.	Подп.	Дата				
						Благоустройство общественной территории: парк "Любавина роща" п. Погост, ул. Центральная			
Разработал						Благоустройство общественных территорий	Стадия	Лист	Листов
Проверил						ЭП	З		
						Схема благоустройства общественной территории	Администрация МО "Судромское"		

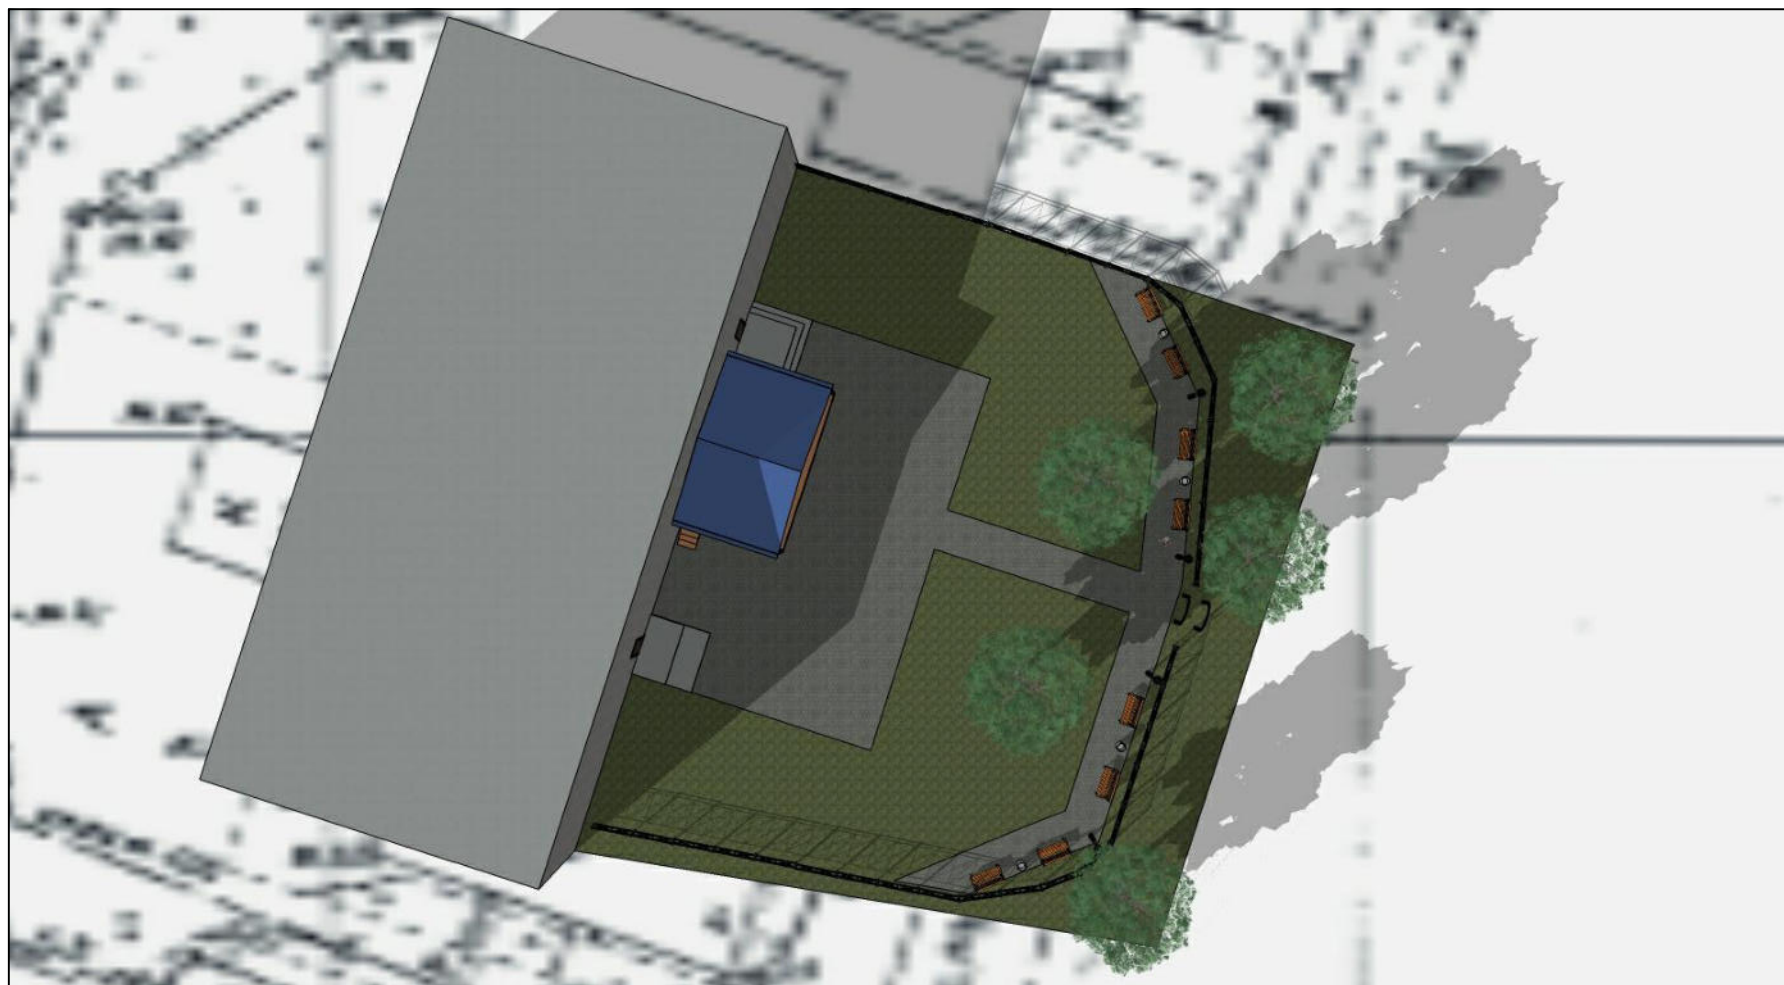

Изм.	Кол. уч.	Лист	№ док.	Подп.	Дата				
						Благоустройство общественной территории: парк "Любавина роща" п. Погост, ул. Центральная			
Разработал						Благоустройство общественных территорий	Стадия	Лист	Листов
Проверил							ЭП	4	
						3- D визуализация	Администрация МО "Судромское"		